


Schalplan Bodenplatte Grundriss M 1:50

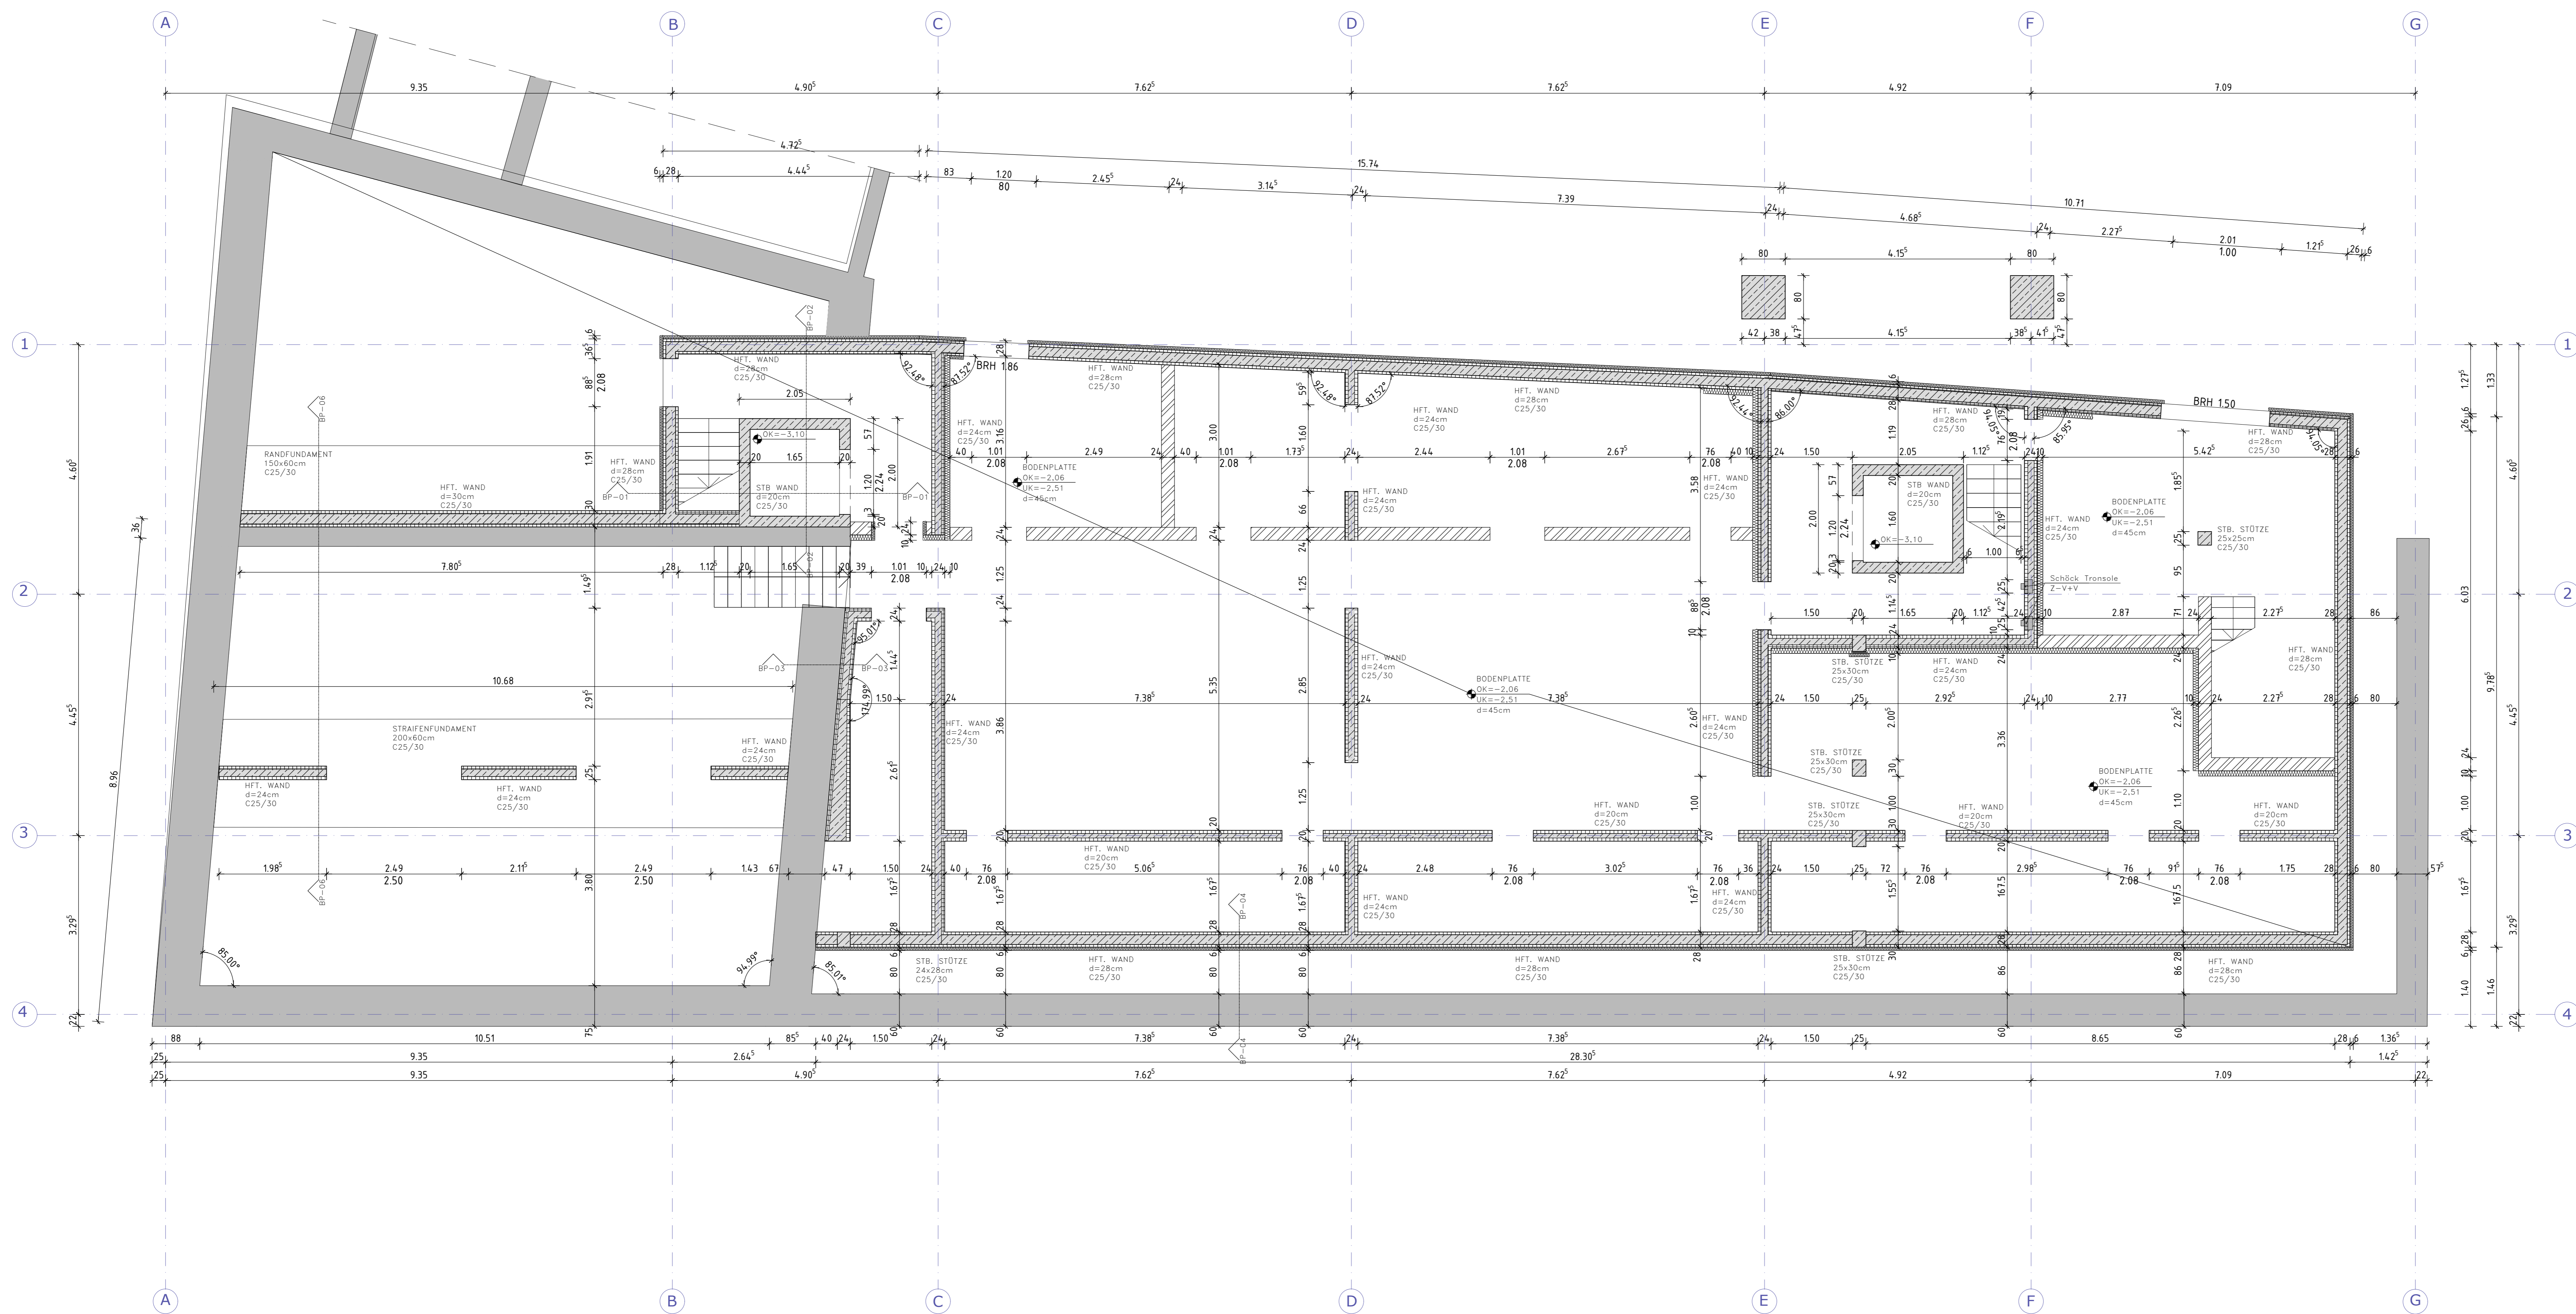

LEGENDE:

Stahlbeton	AF	Arbeitsfuge	FP	Fundamentplatte
Stahlbeton WU	UK	Unterkante	AZ	Aufzug
Beton unbewehrt	OK	Oberkante	FS	Flachsturz
Mauerwerk	RD	Rohdecke		
Stb. Fertigteil	RFB	Rohfußboden		
Dämmung weich	UZ	Unterzug		
Dämmung hart	OZ	Oberzug		
Holz	DGL	Deckengiebel		
Erdereich	BR	Brüstung		
Arbeitsfuge	DA	Deckenaussparung		
vorläufig Stb.	DD	Deckendurchbruch		
	WA	Wandaussparung		
	WD	Wanddurchbruch		
Darüber MW.	VK	Vorderkante		
Vute				


Tür- und Brüstungshöhen sind auf OK RFB bezogen.
 Einbaudetails der Türzargen nach Angaben der Werkplanung der Architekten.
 Einbauteile für Aufzug sowie Detaillausbildung der Türgränder nach Werkplanung der Aufzugsfirma / des Fachplaners.
 Arbeitsfugen und Betonarbschnitte:
 Ausführung nach Abstimmung mit den Tragwerksplanern, soweit nicht genauer vorgegeben.
 Bei nichttragenden Wänden 2 cm Weichlage F90 zwischen OK Wand und UKRD vorsehen.
 Alle sichtbaren Betonkanten sind nach folgendem Detail zu brechen.
 Anschlußschiene für Mauerwerkswände, Halbschiene Typ HMS 25/15 oder gleich, auf ganze Höhe einbauen, nach Werkplanung der Architekten, falls nicht genauer angegeben.
 Die Decke unterstützt lassen, bis die tragende Wand und Decke im darüberliegendem Geschoss voll tragfähig sind, falls nicht genauer angegeben.
 Fundamentender, Drainage- und Entwässerungsrohre, Elektro- und Sanitärleitungen, sowie sonstige Einbauteile siehe Werkplanung der Fachingenieure und der Architekten.
 Sichtbetonflächen siehe Werkplanung Architekt / Beschreibung siehe LV.
 Kernbohrungen dürfen nur nach Prüfung und Freigabe durch den Tragwerksplaner ausgeführt werden.

EXPOSITIONSKLASSEN UND BETONDECKUNG


Bauteiloberfläche	Expositions-klassen	Betongüten	Feuchtigkeits-klassen
Bodenplatte Aufzugsunterfahrt	XC2	C30/37 WU	WF
Bodenplatte TG	XC4:XD3:XM1:XF2	C35/45 WU	WF
Bodenplatte KG	XC2	C25/30 WU	WF
Bodenplatte Rampe	XC4:XD3:XM1:XF2	C35/45 WU	WF
Streifenfundamente Rampe	XC4:XD1:XF1	C30/37 WU	WF
Stütze TG	XC4:XD1:XF1	C35/45 WU	WF
TG Außenwände	XC4:XD1:XF1	C30/37 WU	WF
TG Innenwände	XC4:XD1:XF1	C30/37 WU	WF
KG Innenwände	XC3:XF1	C25/30 WU	WO
TG Decke	XC2:XF1	C35/45 WU	WF
KG Decke	XC2	C35/45 WU	WO/WF
KG Unterzüge	XC2	C35/45 WU	WO
FT Treppe	XC1	C30/37 WU	WO
FT Balkone	XC3:XF1	C30/37 WU	WO
Decke über EG, 1.OG, 2.OG, Dachdecke	XC1	C25/30 WU	WO
Zugstütze 2.OG, SG	XC1	C25/30 WU	WO

Bauteil	Betongüte	Expositions-klassen	Betondeckung
Bodenplatte	C25/30	XC2	oben/unten
			seitlich
Bodenplatte (Aufzugsunterfahrt)	C25/30	XC2	oben/unten
			seitlich
Einzelfundamente	C25/30	XC2	oben/unten
			seitlich
Wände	C25/30	XC1	oben/unten
			seitlich
Stützen	C25/30	XC1	oben/unten
			seitlich
Streifenfundament	C25/30	XC2	oben/unten
			seitlich


**Schnitt BP-01
M 1:50**

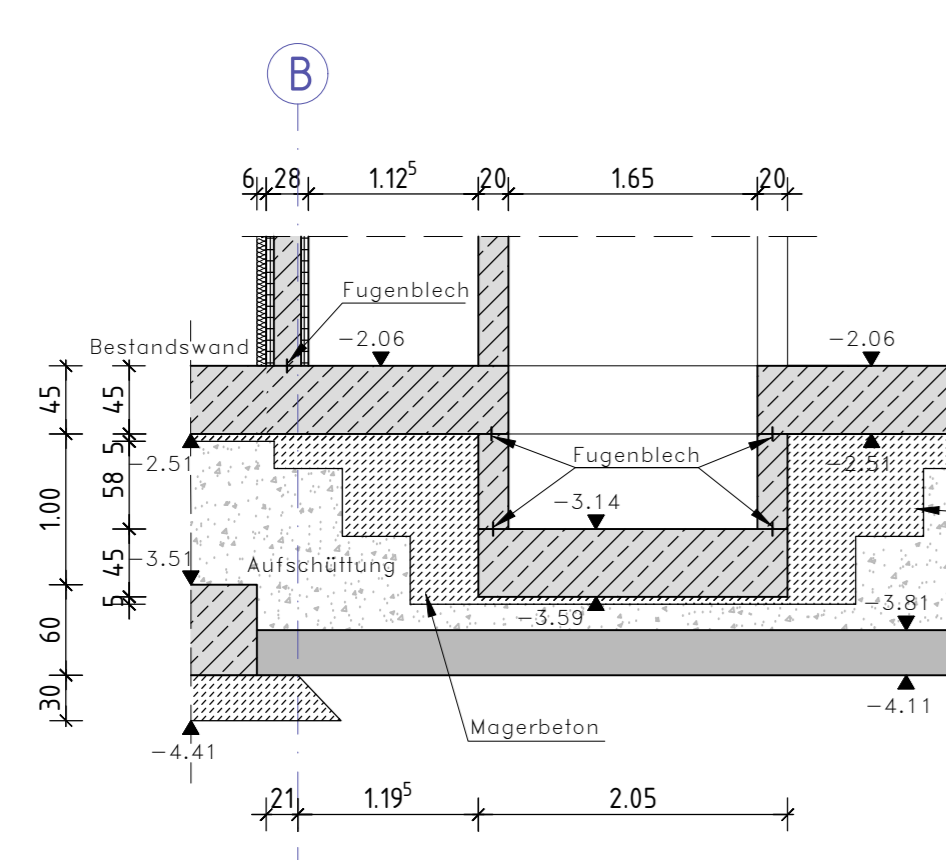


**Schnitt BP-02
M 1:50**

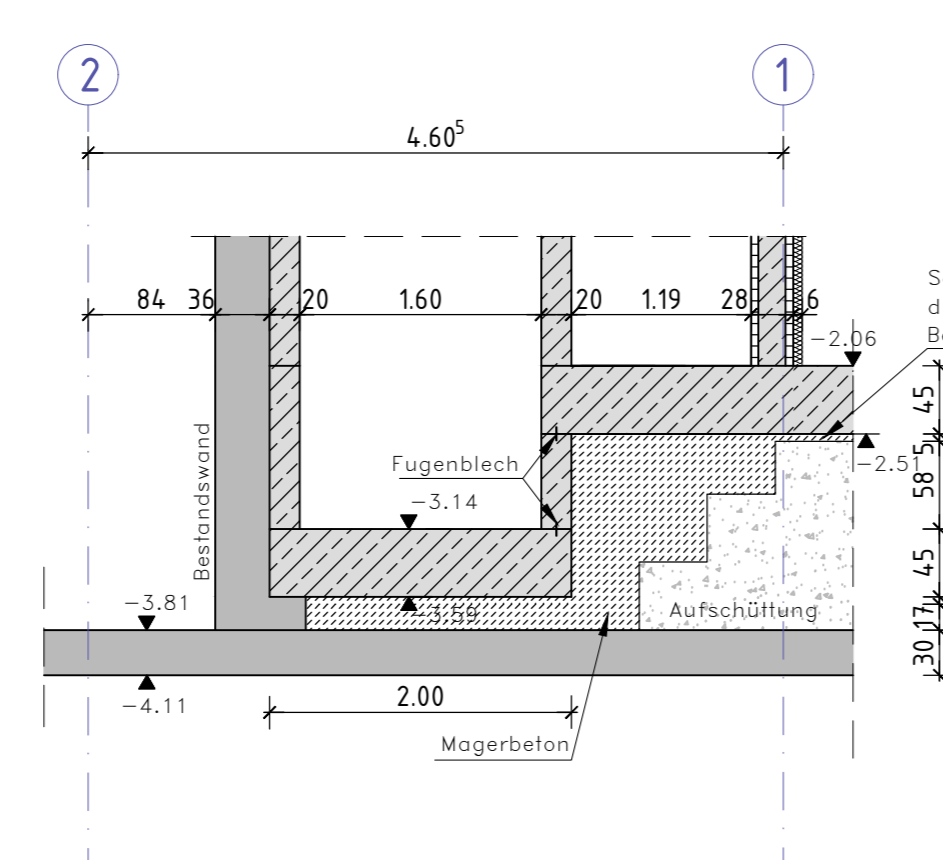

**Schnitt BP-03
M 1:50**

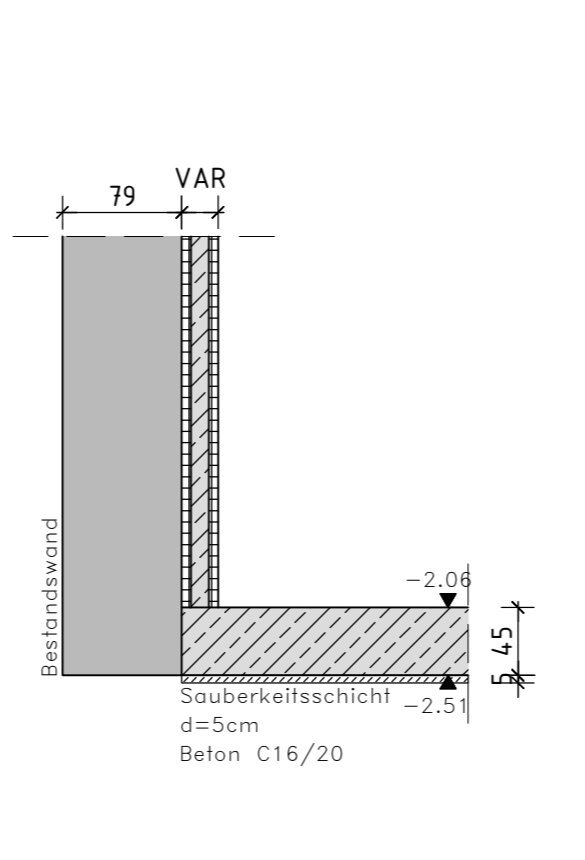

**Schnitt BP-04
M 1:50**

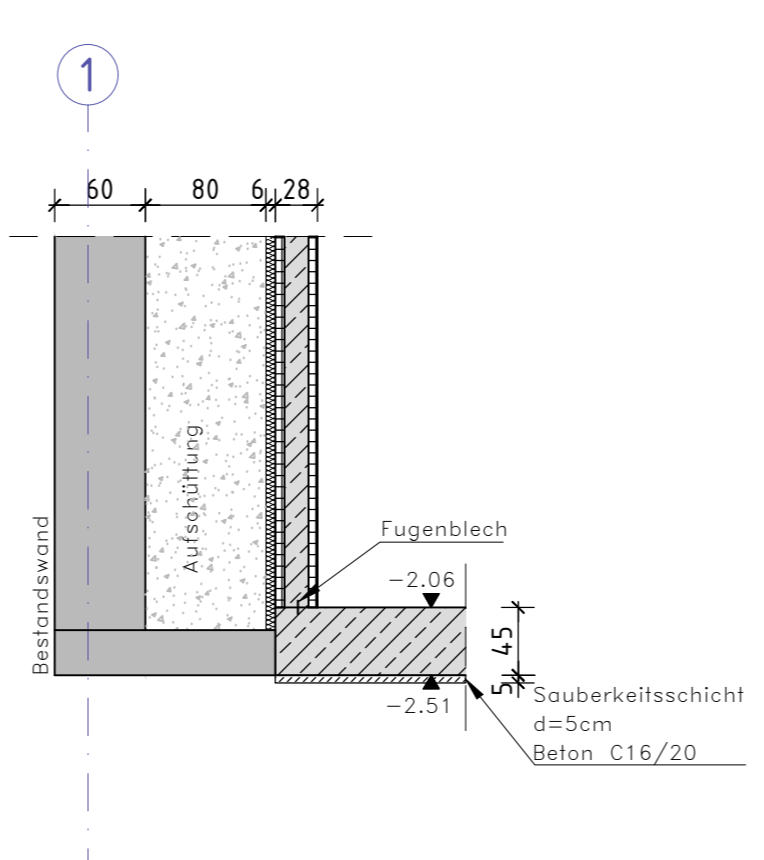

**Schnitt BP-06
M 1:50**

