Schalplan: Untergeschoss Tiefgarage und Gründung Haus E - Teil 2
Decke über UG + Fundamente + Bodenplatte

M 1:50

Anschluss siehe Schalplan S09

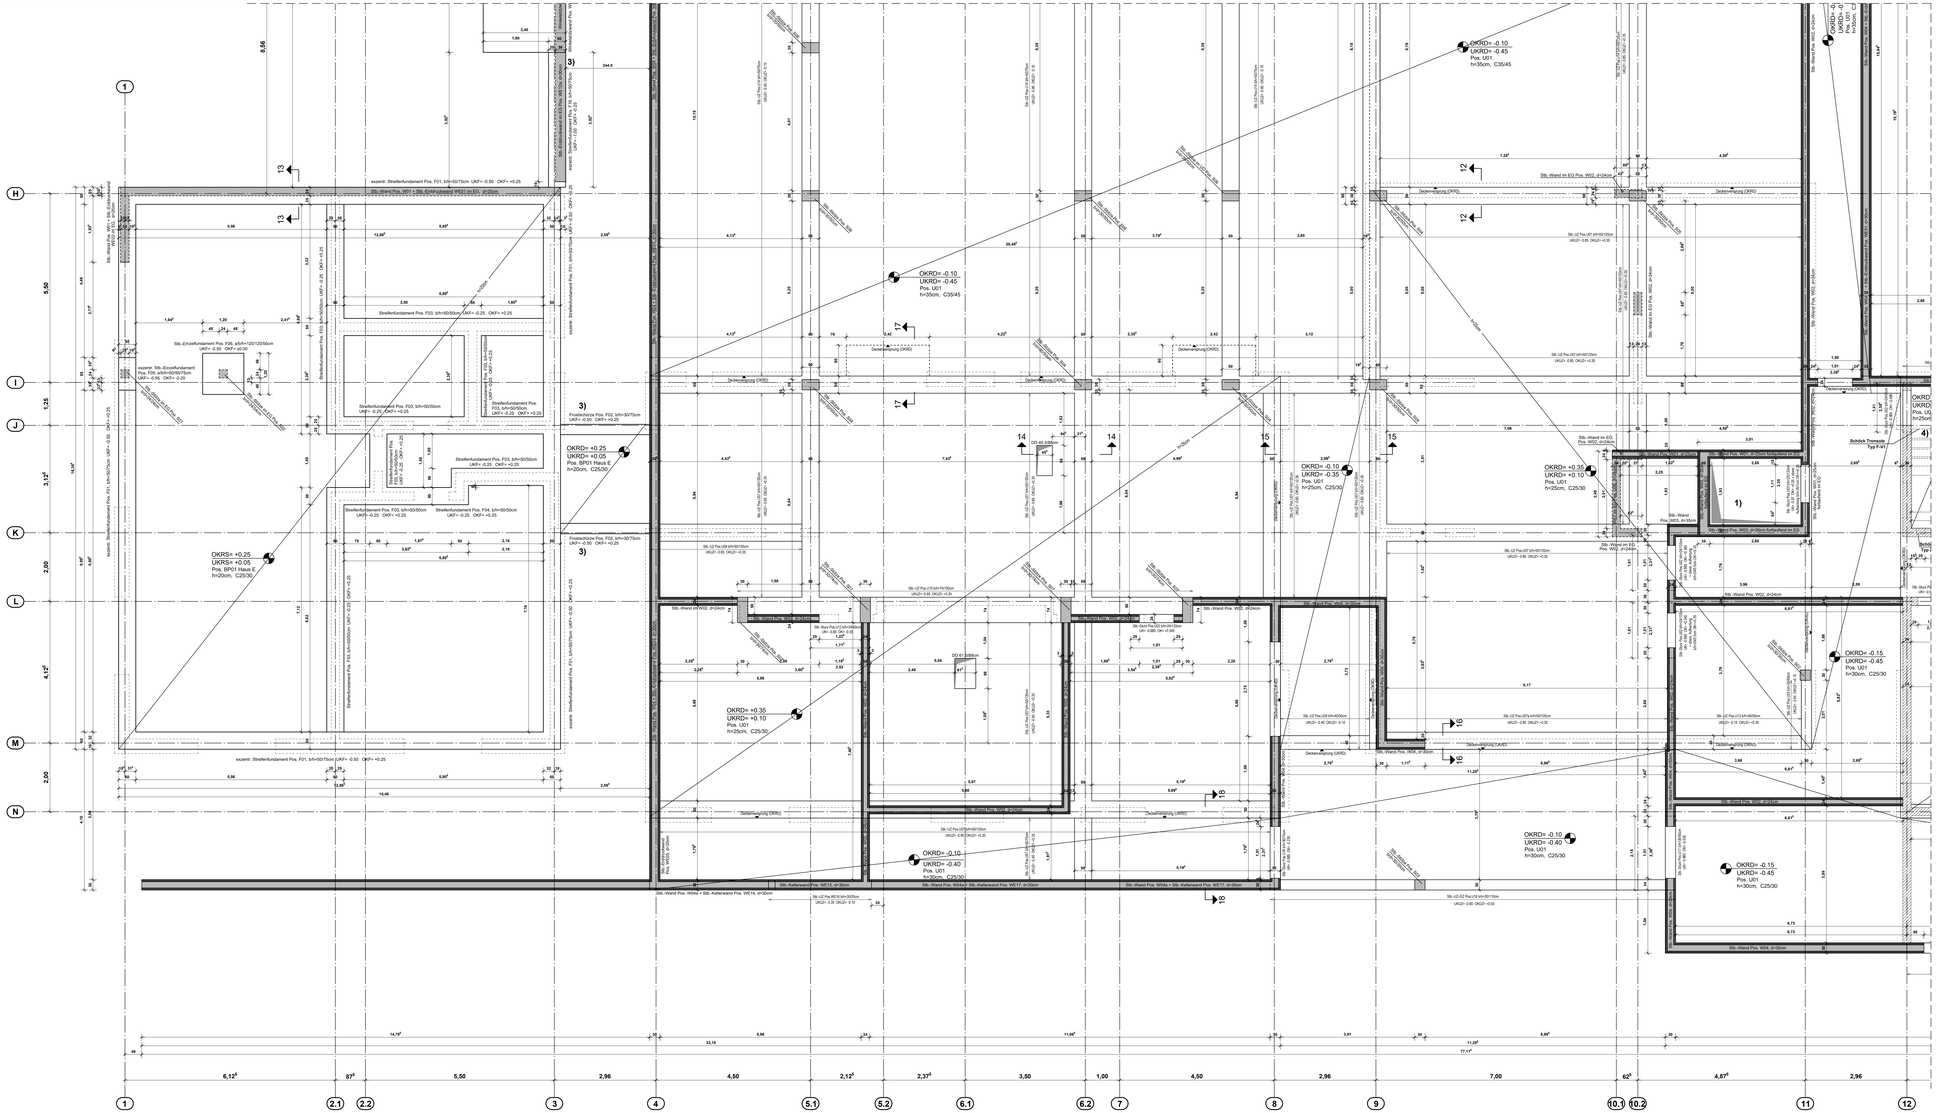
OKRD= -0.10
UKRD= -0.45
Pos. UG1
h=35cm, C35/45
OKRD= +0.25
UKRD= +0.05
Pos. BP01 Haus E
h=20cm, C25/30
OKRS= +0.25
UKRS= +0.05
Pos. BP01 Haus E
h=20cm, C25/30
OKRD= -0.10
UKRD= -0.35
Pos. UG1
h=25cm, C25/30
OKRD= +0.35
UKRD= +0.10
Pos. UG1
h=25cm, C25/30
OKRD= +0.35
UKRD= +0.10
Pos. UG1
h=25cm, C25/30
OKRD= -0.15
UKRD= -0.45
Pos. UG1
h=30cm, C25/30
OKRD= -0.10
UKRD= -0.40
Pos. UG1
h=30cm, C25/30
OKRD= -0.10
UKRD= -0.40
Pos. UG1
h=30cm, C25/30
OKRD= -0.15
UKRD= -0.45
Pos. UG1
h=30cm, C25/30
OKRD
UKRD
Pos. UG
h=25cm
Anschluss siehe Schalplan S11
Anschluss siehe Schalplan S10
Schlitz Trennwand
Typ F ab Pos.1
Schlitz Trennwand
Typ F in Pos.1
Stb.-Einzelfundament Pos. F06, a/h/h=120/120/50cm
UKF= -0.50 OKF= ±0.00
Streifenfundament Pos. F03, b/h=50/50cm, UKF= -0.25 OKF= +0.25
Streifenfundament Pos. F04, b/h=50/50cm
UKF= -0.25 OKF= +0.25
Streifenfundament Pos. F01, b/h=50/75cm, UKF= -0.50 OKF= +0.25
Streifenfundament Pos. F02, b/h=30/75cm
UKF= -0.50 OKF= +0.25
Streifenfundament Pos. F05, b/h=50/50cm, UKF= -0.25 OKF= +0.25
Stb.-Wand Pos. W01, Stb.-Einzelfund. Pos. F06, a/h/h=120/120/50cm
Stb.-Wand Pos. W02, d=24cm
Stb.-Wand Pos. W03, d=30cm
Stb.-Wand Pos. W04, d=30cm
Stb.-Wand Pos. W05, d=24cm
